




František Pippich
NÁVRHY INTERIÉRŮ

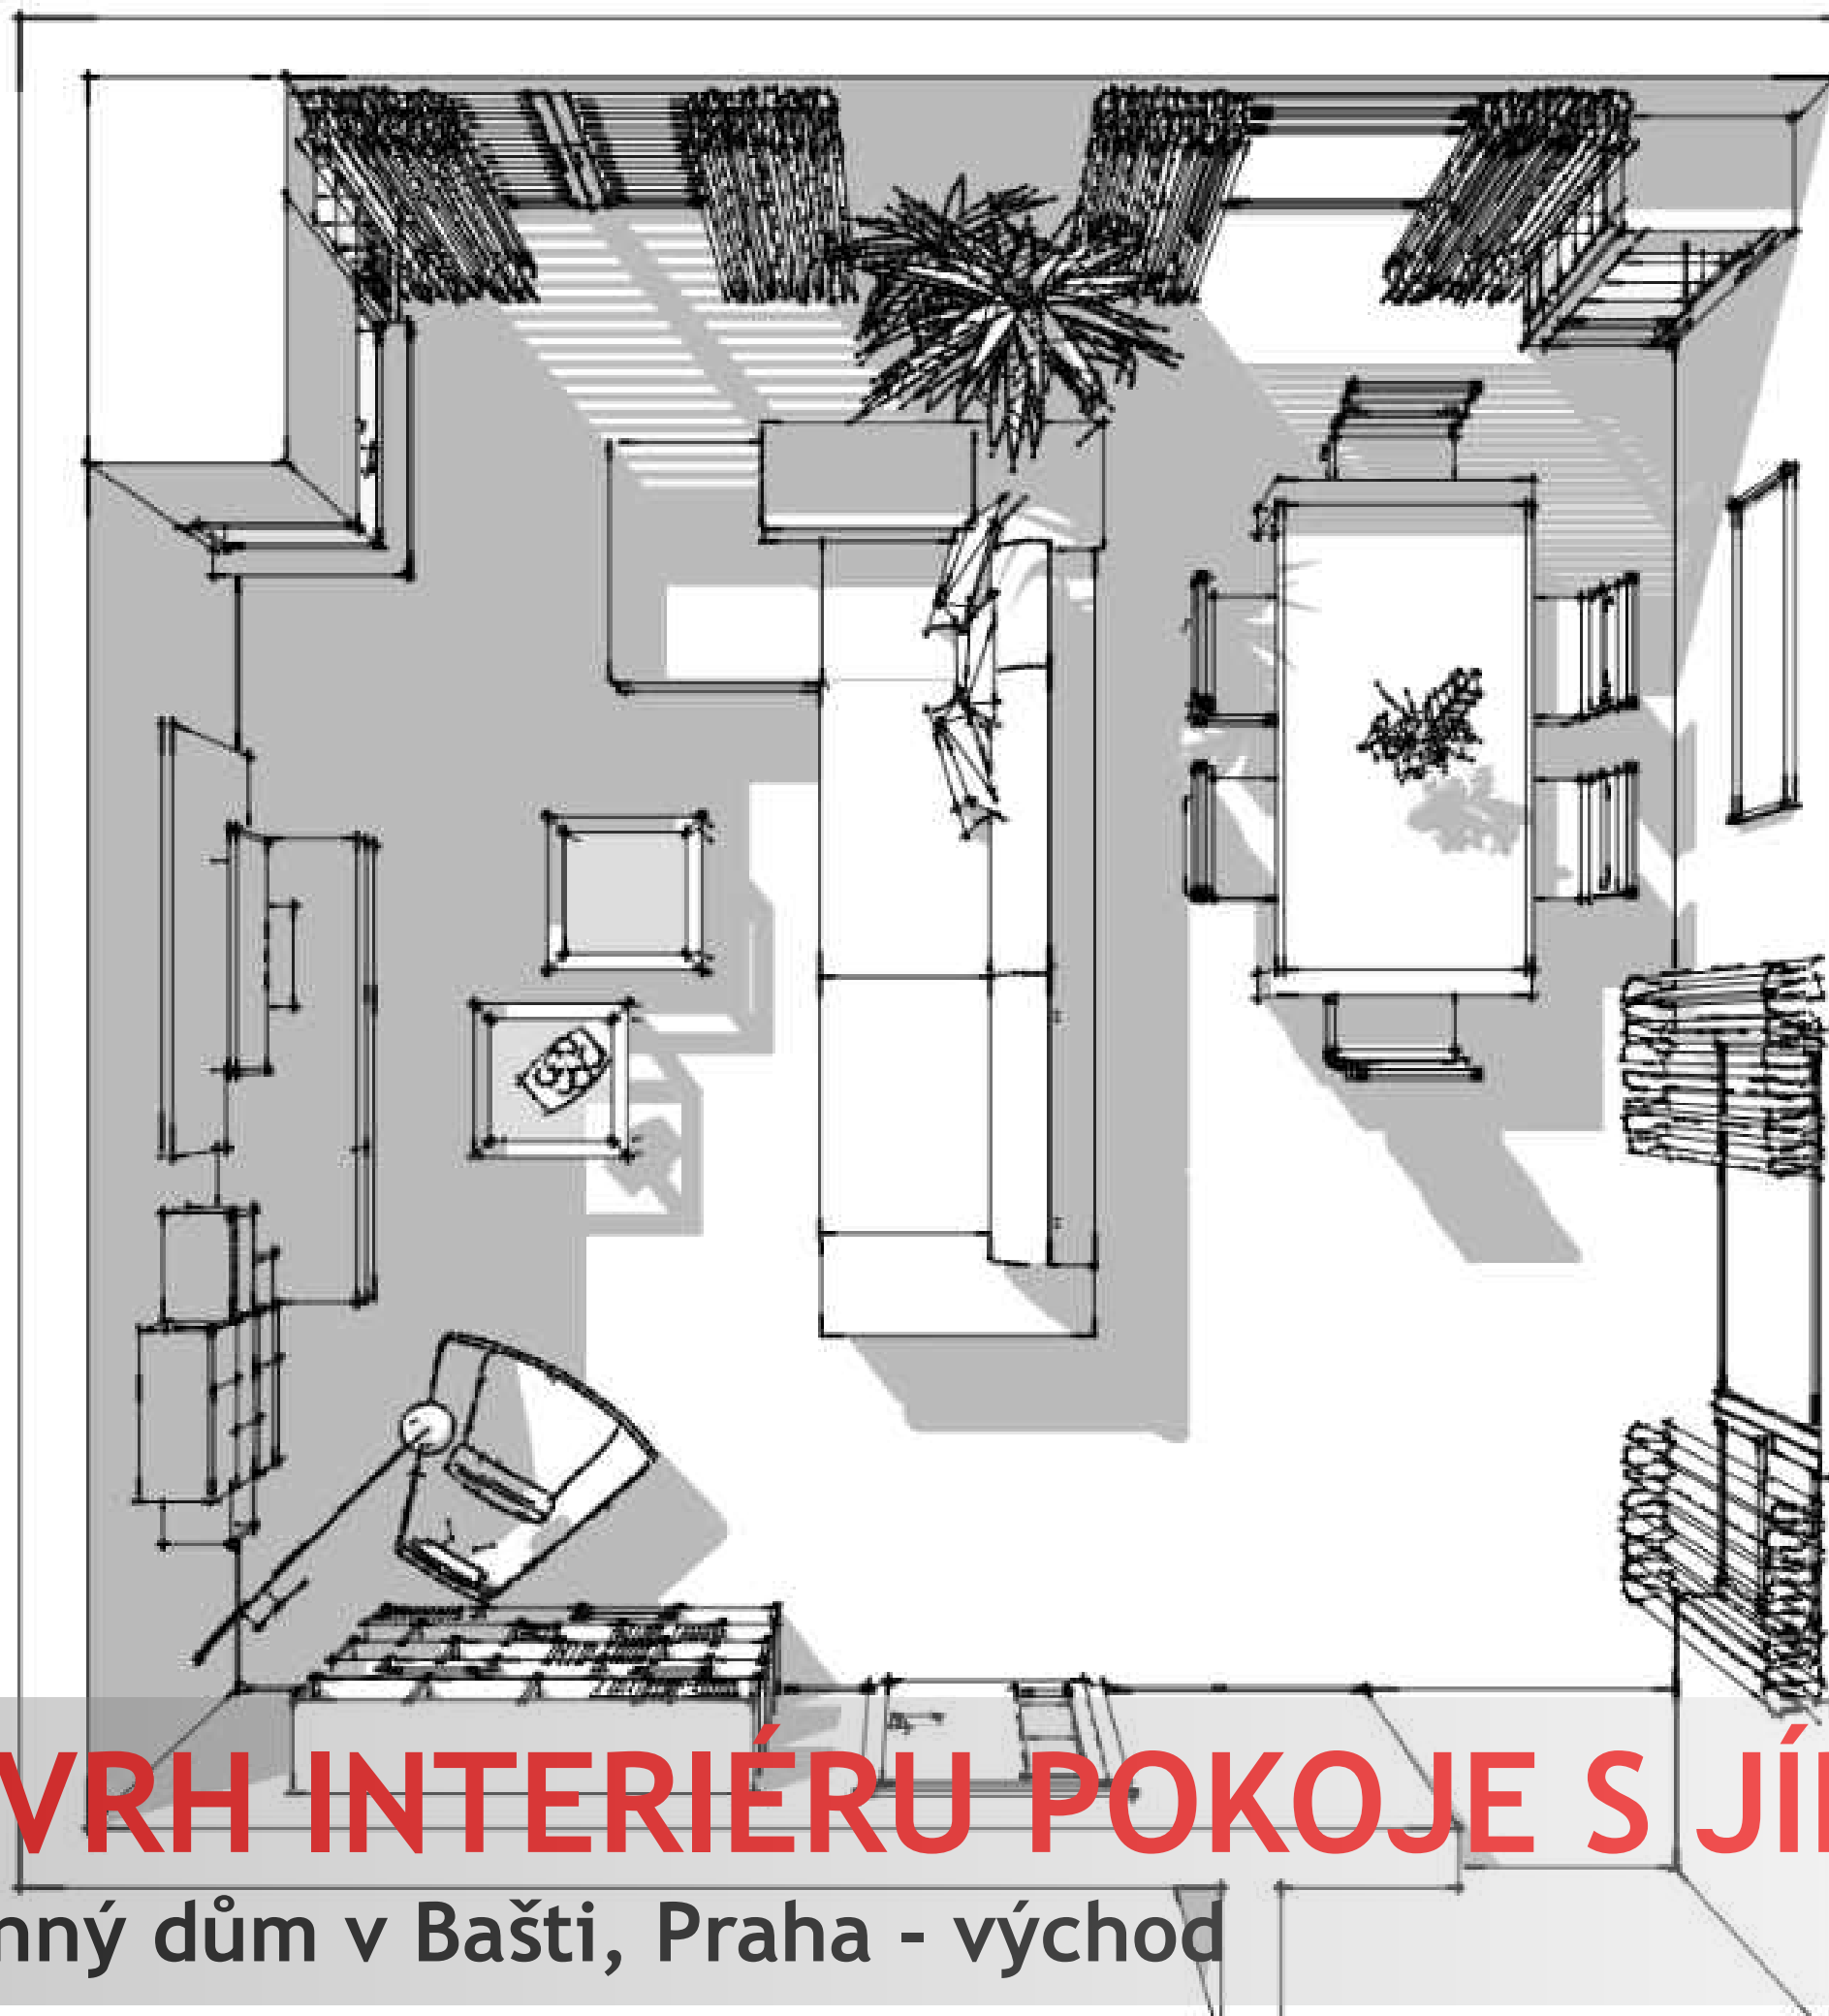

NÁVRH INTERIÉRU POKOJE S JÍDELNOU

Rodinný dům v Bašti, Praha - východ

Obsah

1. Půdorys pokoje s rozměry.
2. Celkový pohled do pokoje.
3. Pohled na kout s knihovnou a relaxačním křeslem.
4. Pohled na sestavu skříněk s TV a relaxačním křeslem.
5. Pohled na sestavu skříněk s TV a krbem.
6. Pohled na kout s krbem.
7. Pohled od okna na odpočivnou část pokoje.
8. Pohled sedací soupravu v odpočivné části pokoje.
9. Pohled na jídelní kout.
10. Celkový nadhled na odpočivnou část pokoje.
11. Celkový nadhled na odpočivnou část pokoje s krbem.
12. Celkový nadhled na jídelní část pokoje.
13. Specifikace a popis nábytkových prvků.
14. Knihovna, výkres s rozměry.
15. Sestava nábytku s TV, výkres s rozměry.
16. Vitrína, výkres s rozměry.
17. Barevné řešení


1. Půdorys pokoje s rozměry




2. Celkový pohled do pokoje



3. Pohled na kout s knihovnou a relaxačním křeslem

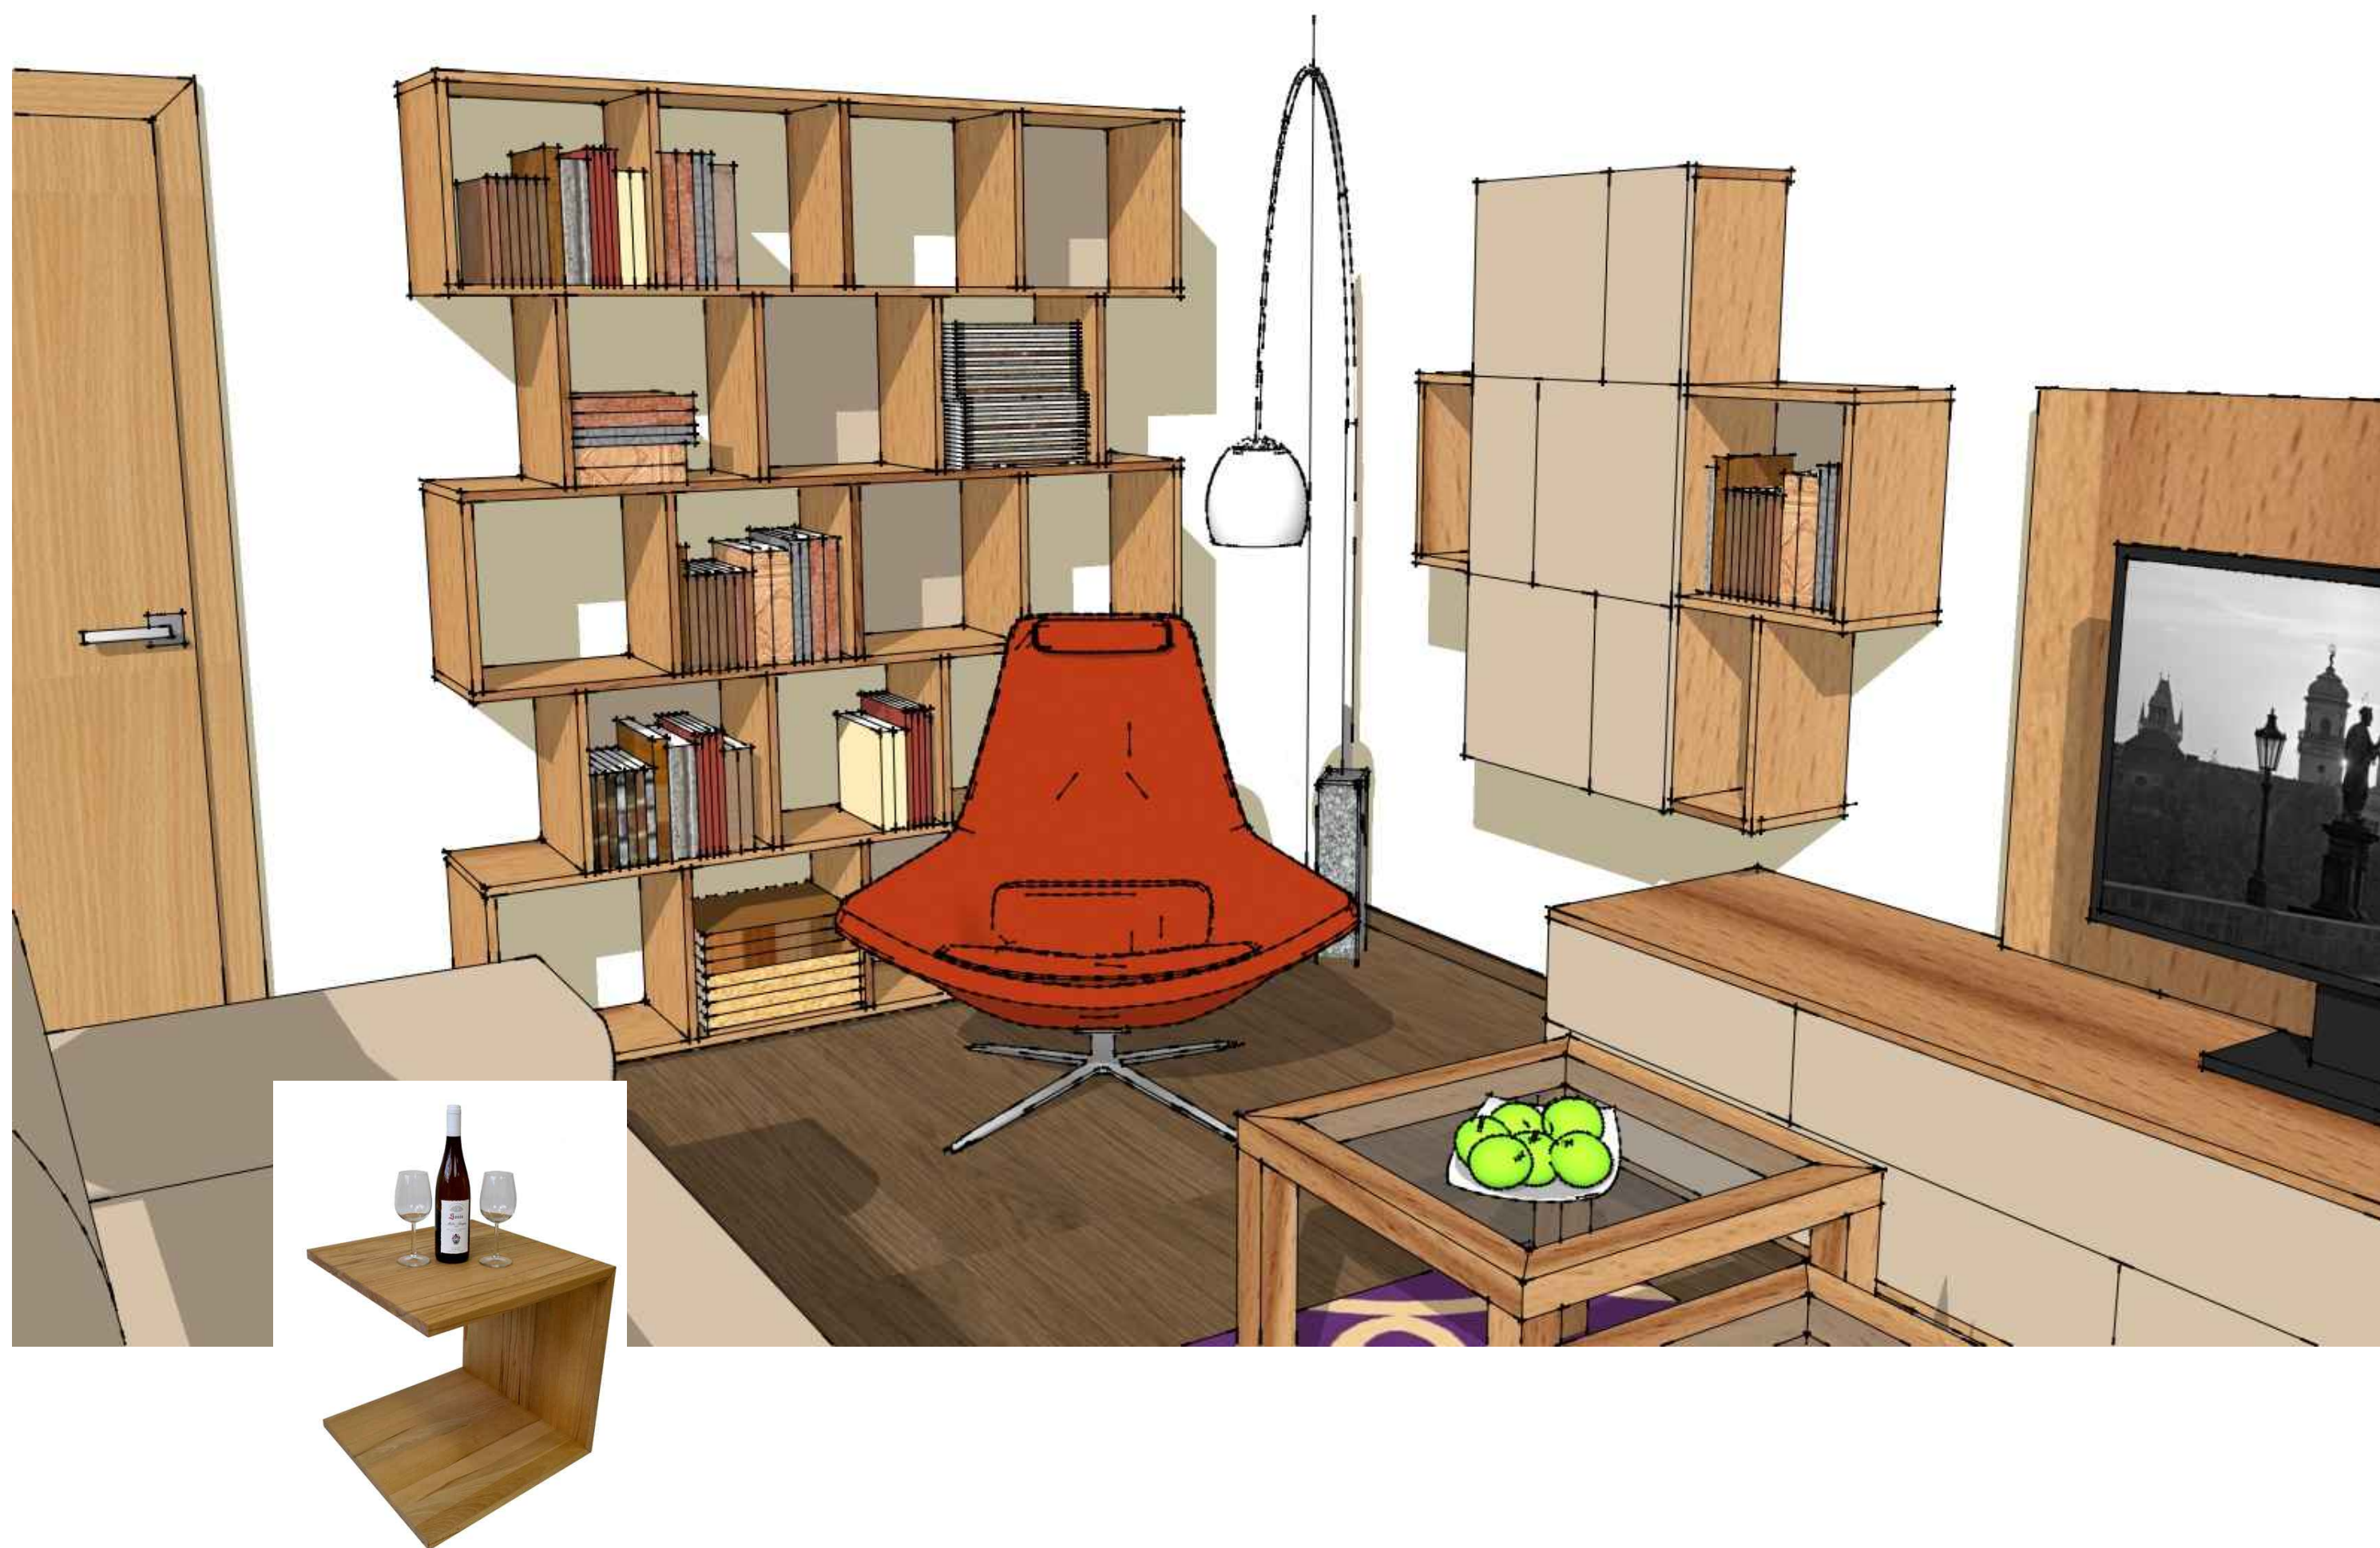

4. Pohled na sestavu skříněk s TV a relaxačním křeslem

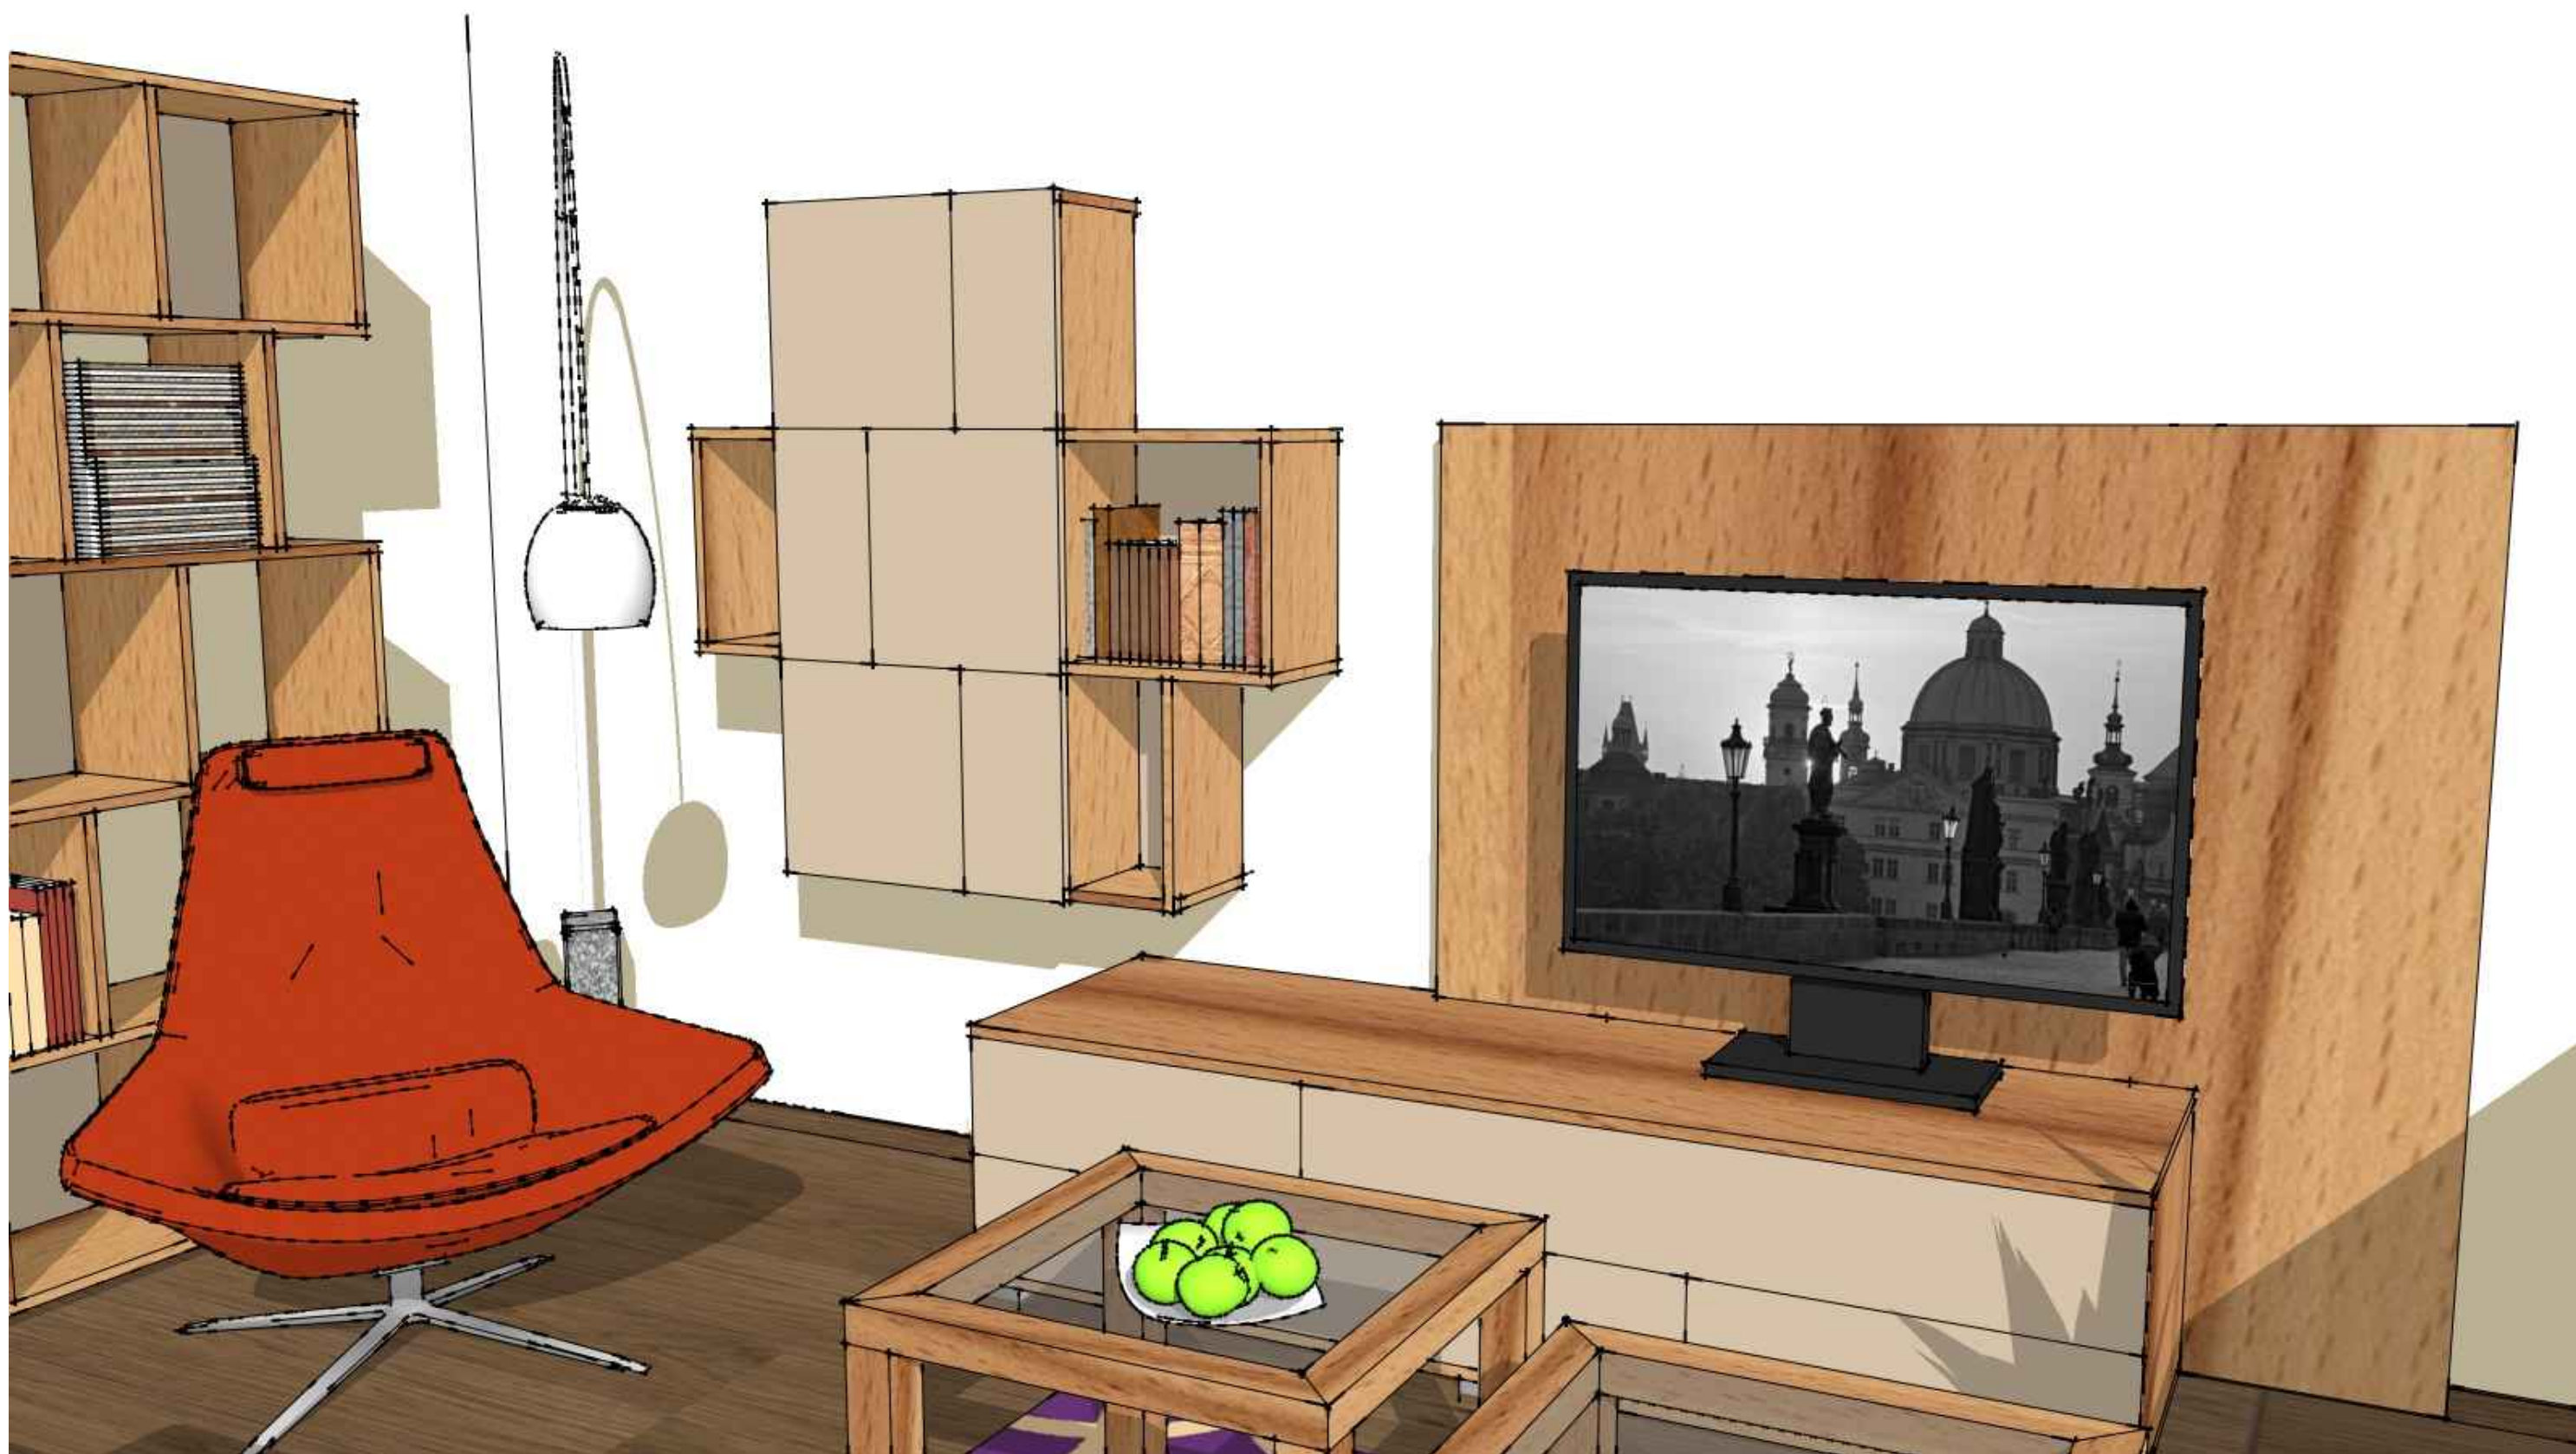

5. Pohled na sestavu skříněk s TV a krbem




6. Pohled na kout s krbem



7. Pohled od okna na odpočivnou část pokoje




8. Pohled sedací soupravy v odpočivné části pokoje

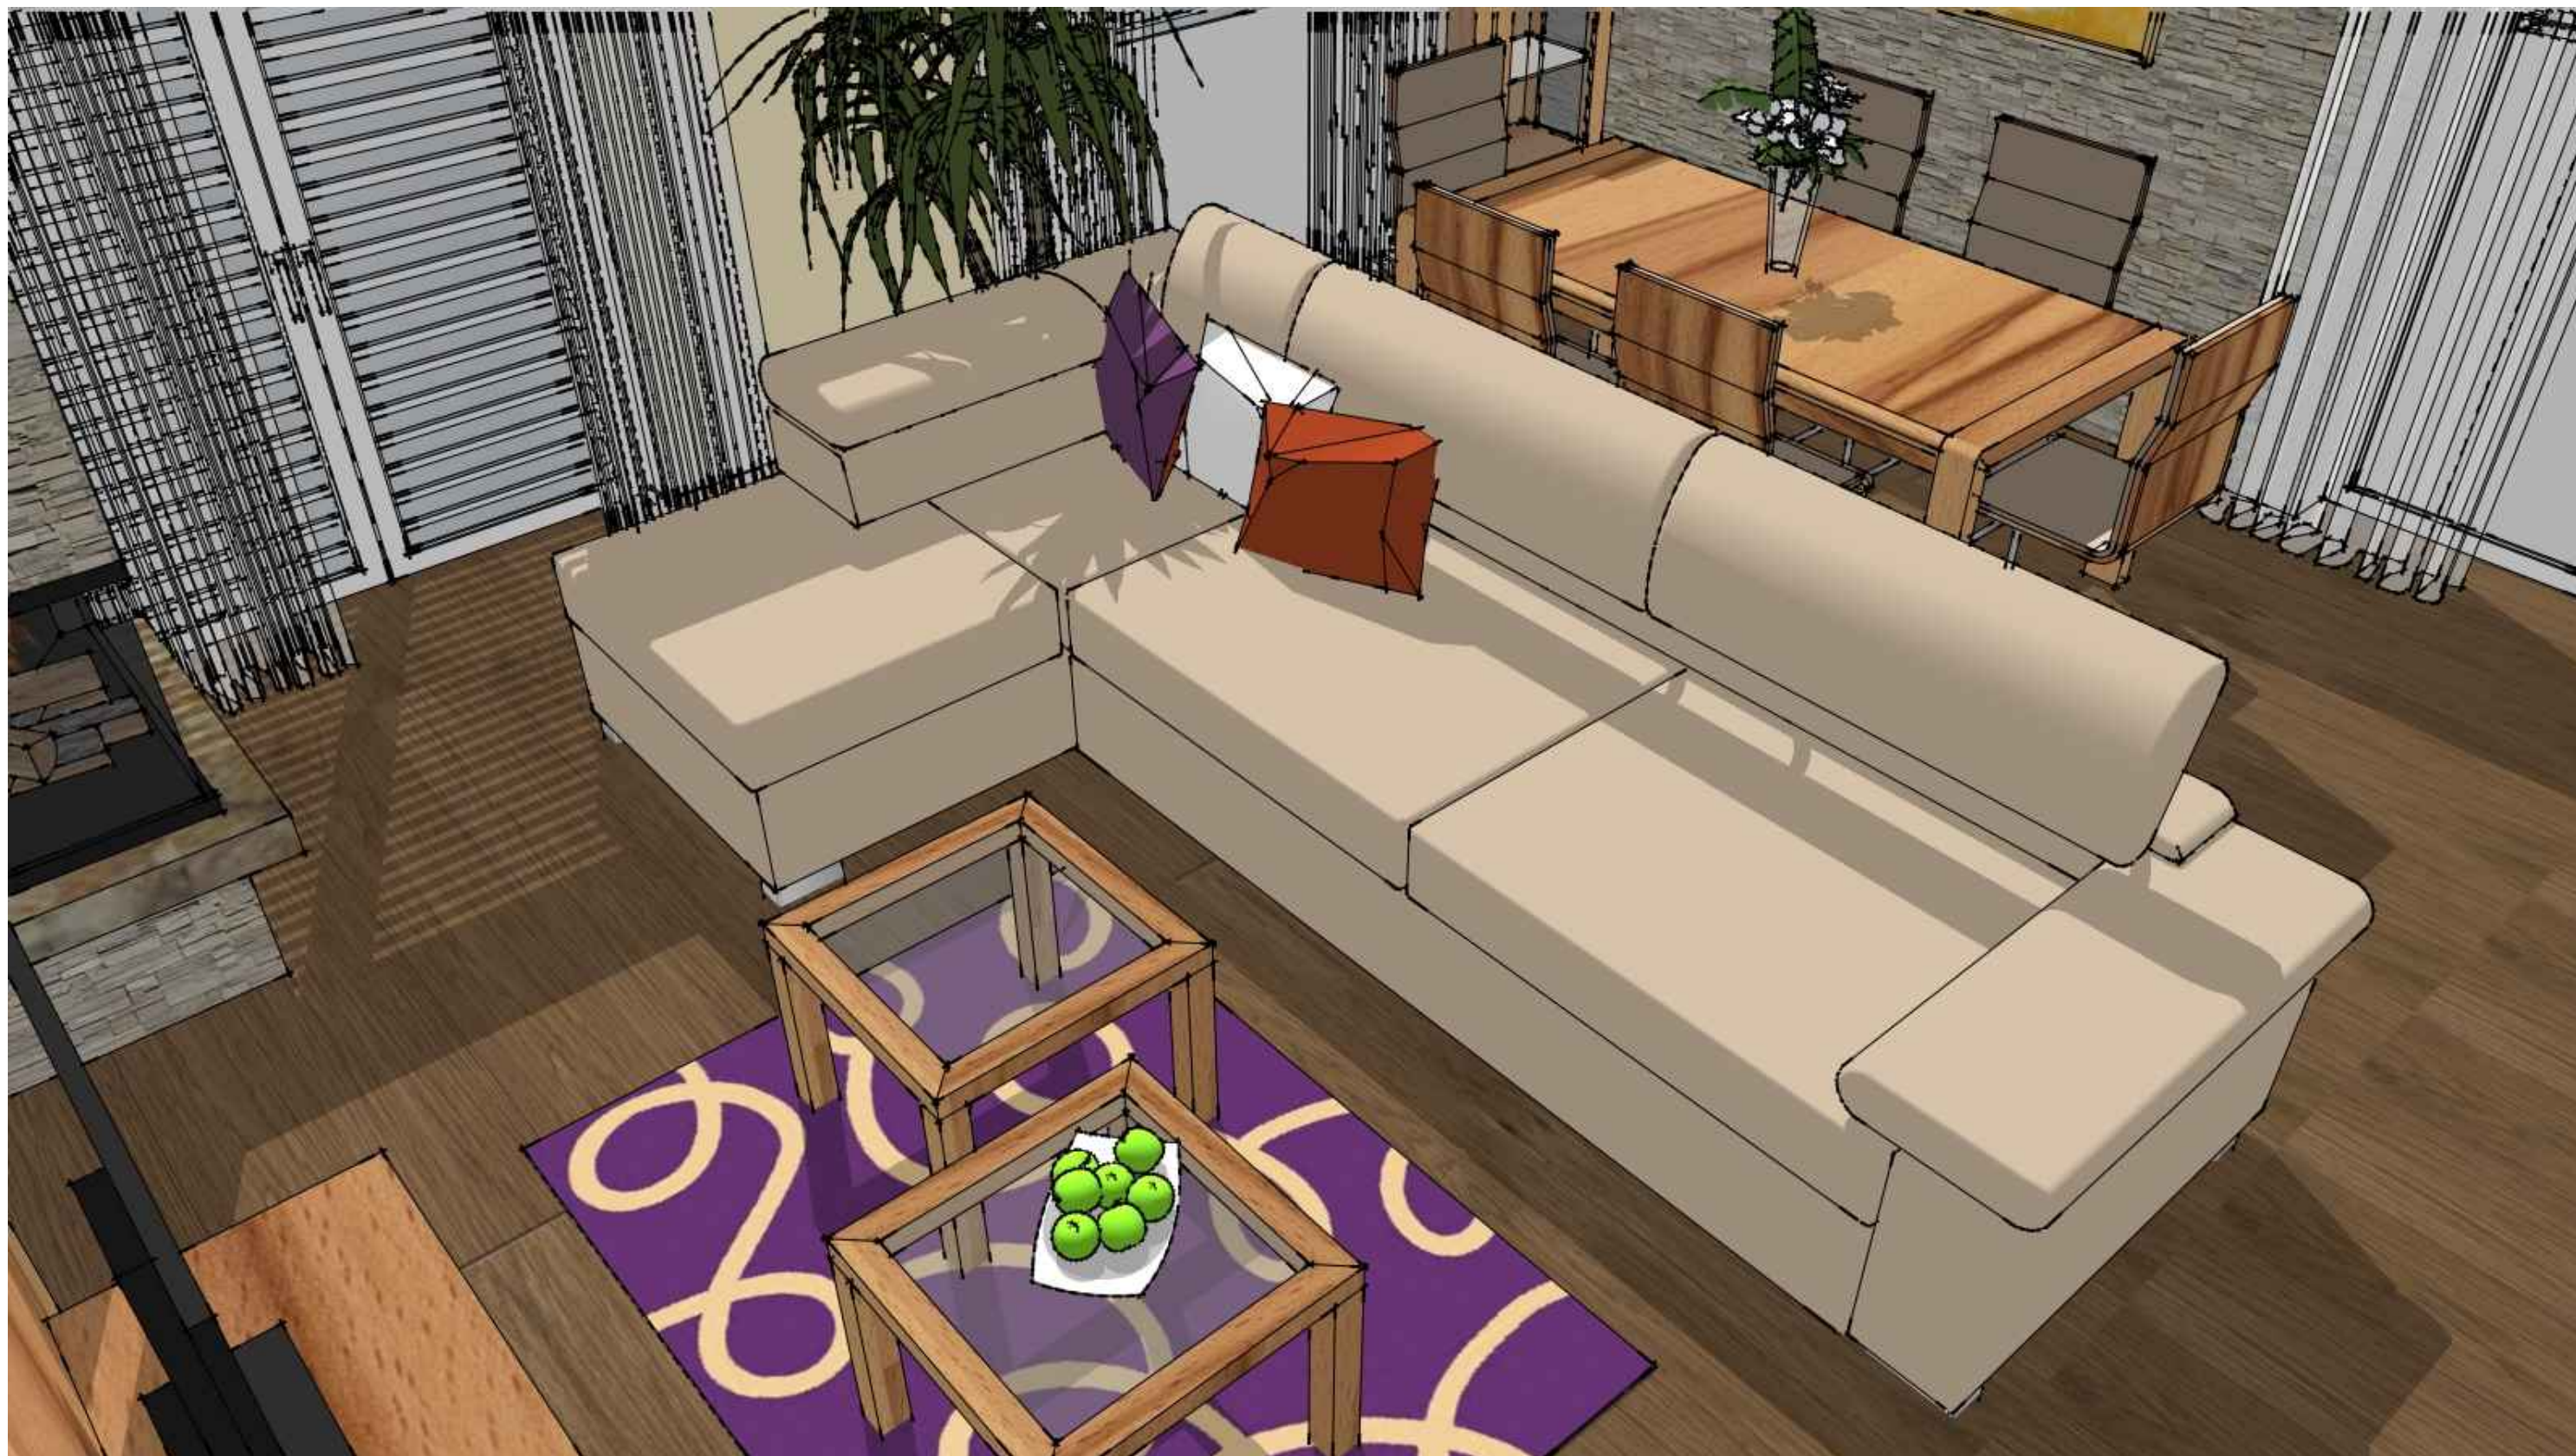

9. Pohled na jídelní kout



10. Celkový náhled na odpočivnou část pokoje

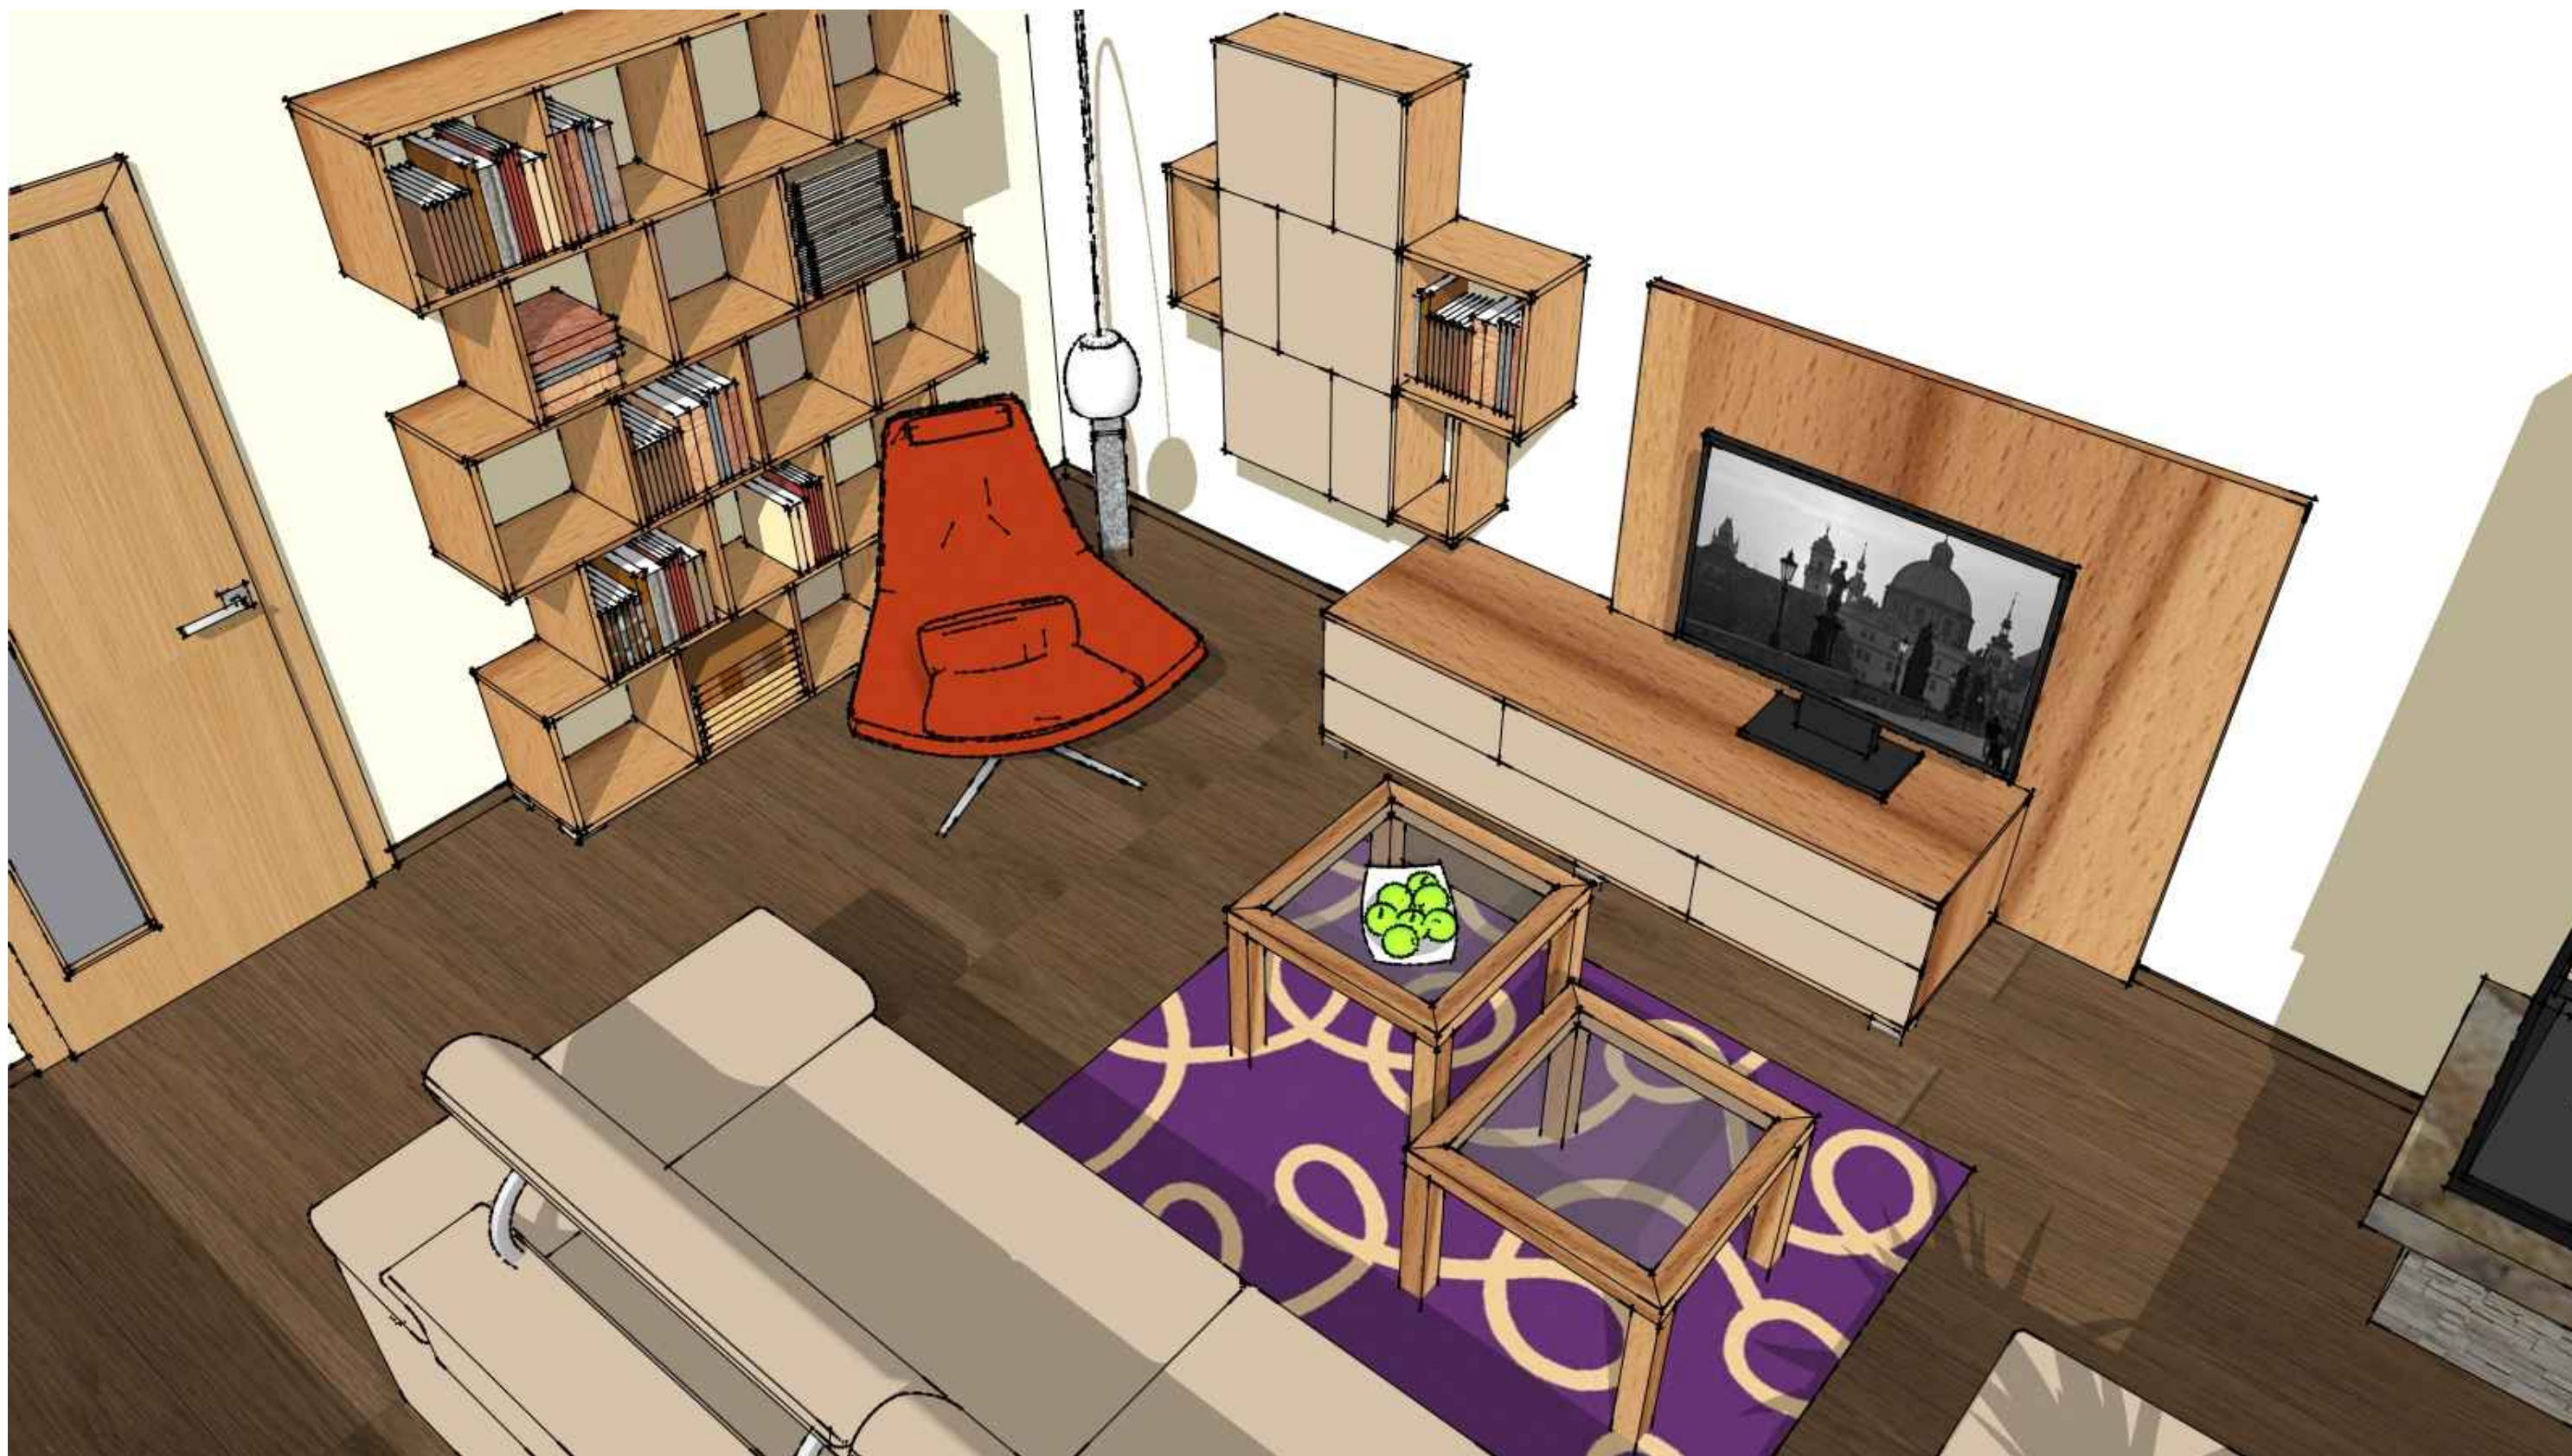

11. Celkový náhled na odpočivnou část pokoje s krbem



12. Celkový náhled na jídelní část pokoje



13. Specifikace a popis nábytkových prvků

Knihovna

Řešení knihovny vytváří v pohledu shodné čtvercové niky 380 x 380 mm, které jsou v řadách nad sebou kladeny vždy na polovinu šířky mimo spodní nebo horní řadu. Niky jsou bez zad, pouze některé (označené) niky jsou z estetického i konstrukčního důvodu (zavětrování konstrukce) řešeny se zády. Záda jsou vytvořena jen z barevného skla vsazeného do drážky nebo z konstrukční desky napevno vložené mezi stojiny a police a zevnitř niky povrchově dokončené polepením sklem. Hrany v koncích vodorovných desek jsou přiznány, hrany svislých desek jsou skryty.

Knihovna je postavena na 4 ks nábytkových nožkách 75 x 75 x 20 mm umístěných v rozích základny. Aby se ve středu konstrukce nepronášela, je pod knihovnou mezi nožkami, řešen sokl s 2 x rektifikací, odsazený 80 mm od přední a bočních hran.

Pro případné využití jednotlivých modulů knihovny i pro menší předměty jsou niky opatřeny otvory pro podpěry polic s protiskluznou úpravou určených pro vložení skleněných polic, které opticky neporuší rastr dřevěné konstrukce, ale zvětší úložnou plochu.

Rozměry a materiál: Šířka 1620 mm, hloubka 350 mm, výška 2040 mm (shodně s výškou zárubní dveří). Jednotlivé niky bez zad 380 x 380 x hloubka 350 mm, se zády 330 mm. Materiál - desky z masivu jádrového buku, na vodorovných prvcích kresba dřeva souběžná s šířkou knihovny, na svislých prvcích je kresba svislá. Nábytkové nožičky s rektifikací, materiál plast, únosnost 600 kg / ks, barva stříbrná. U horní police je celá knihovna preventivně ukotvena ke zdi.

Sestava nábytku k TV.

Sestava je vytvořena ze spodní skříňky, panelu za TV a závěsnou skříňkou. Spodní skříňka je řešena se čtyřmi úložnými prostory - třemi zásuvkami pro uložení CD / DVD (pro lepší umístění nosičů jsou na hloubku zásuvky s plnovýsuvem rozděleny vyjímatelnými příčkami v rastru š. min. 130 mm a min. 200 mm) a jedním modulem určeným pro umístění zařízení AV techniky. Tento prostor je řešen bez zad (přístup k el. zásuvkám na zdi) a se sklopnými dvířky opatřenými např. kováním MARKANT 7.1. Hettich. V zadní části vrchní desky, ve středu šířky tohoto modulu, je osazena průchodka pro kabeláž k TV. Čela zásuvek a sklopná dvířka jsou polepena barevným sklem.

Řešení závěsné skříňky konstrukčně i rozměrově navazuje na provedení knihovny. Prostor za dvířky již nesleduje čtvercový rastr, ale vytváří lépe využitelné obdélníky. Záda všech třech uzavřených prostorů jsou polepena zrcadlem nebo barevným sklem se zrcadlovým efektem – Mirox Clear. I zde je vnitřní prostor opatřen otvory pro podpěry s protiskluznou úpravou pro vložení skleněných polic. Standardní otočná dvířka těchto modulů jsou nepravidelně široká a jsou polepena barevným sklem.

Panel za TV, odsazen 20 mm ode zdi, ve tvaru obráceného „L“ dosedá spodní plochou na skříňku a doprava sestavu přesahuje o 300 mm. Vytváří že být určen i k zavěšení ploché TV. Pro tento případ je v odsazení panelu ode zdi vytvořen prostor pro vedení kabeláže.



Rozměry a materiál: Spodní skříňka, šířka 1800 mm, hloubka 500 mm, výška 500 mm. Materiál - desky z masivu jádrového buku, na vodorovných prvcích kresba dřeva souběžná s šířkou, na svislých prvcích je kresba svislá. Nábytkové nožičky s rektifikací, materiál plast, únosnost 600 kg / ks, barva stříbrná. Dvířka a zásuvky jsou bez úchytek, s kováním TIP ON.

Vitrína.

Skříň má prosklené bočnice a dvířka, pravá. Pouze spodní část mezi dnem a spodní dřevěnou policí a horní část mezi dřevěnou policí a půdou jsou plné. Toto řešení vytváří ve spodní a horní část skrytý prostor. Ostatní část vitríny, s prosklením na dvířkách a v bočnicích, se skleněnými policemi je již zcela průhledné. -

Rozměry a materiál: Šířka 650 mm, hloubka 450 mm, výška 2040 mm. Materiál - desky z masivu jádrového buku, na všech plochách je kresba svislá. Nábytkové nožičky s rektifikací, materiál plast, únosnost 600 kg / ks, barva stříbrná. Dvířka jsou bez úchytek, s kováním TIP ON. Sklo ve dvířkách a bočnicích čiré, záda vitríny jsou polepena zrcadlem nebo barevným sklem se zrcadlovým efektem – Mirox Clear.


14. Knihovna, výkres s rozměry

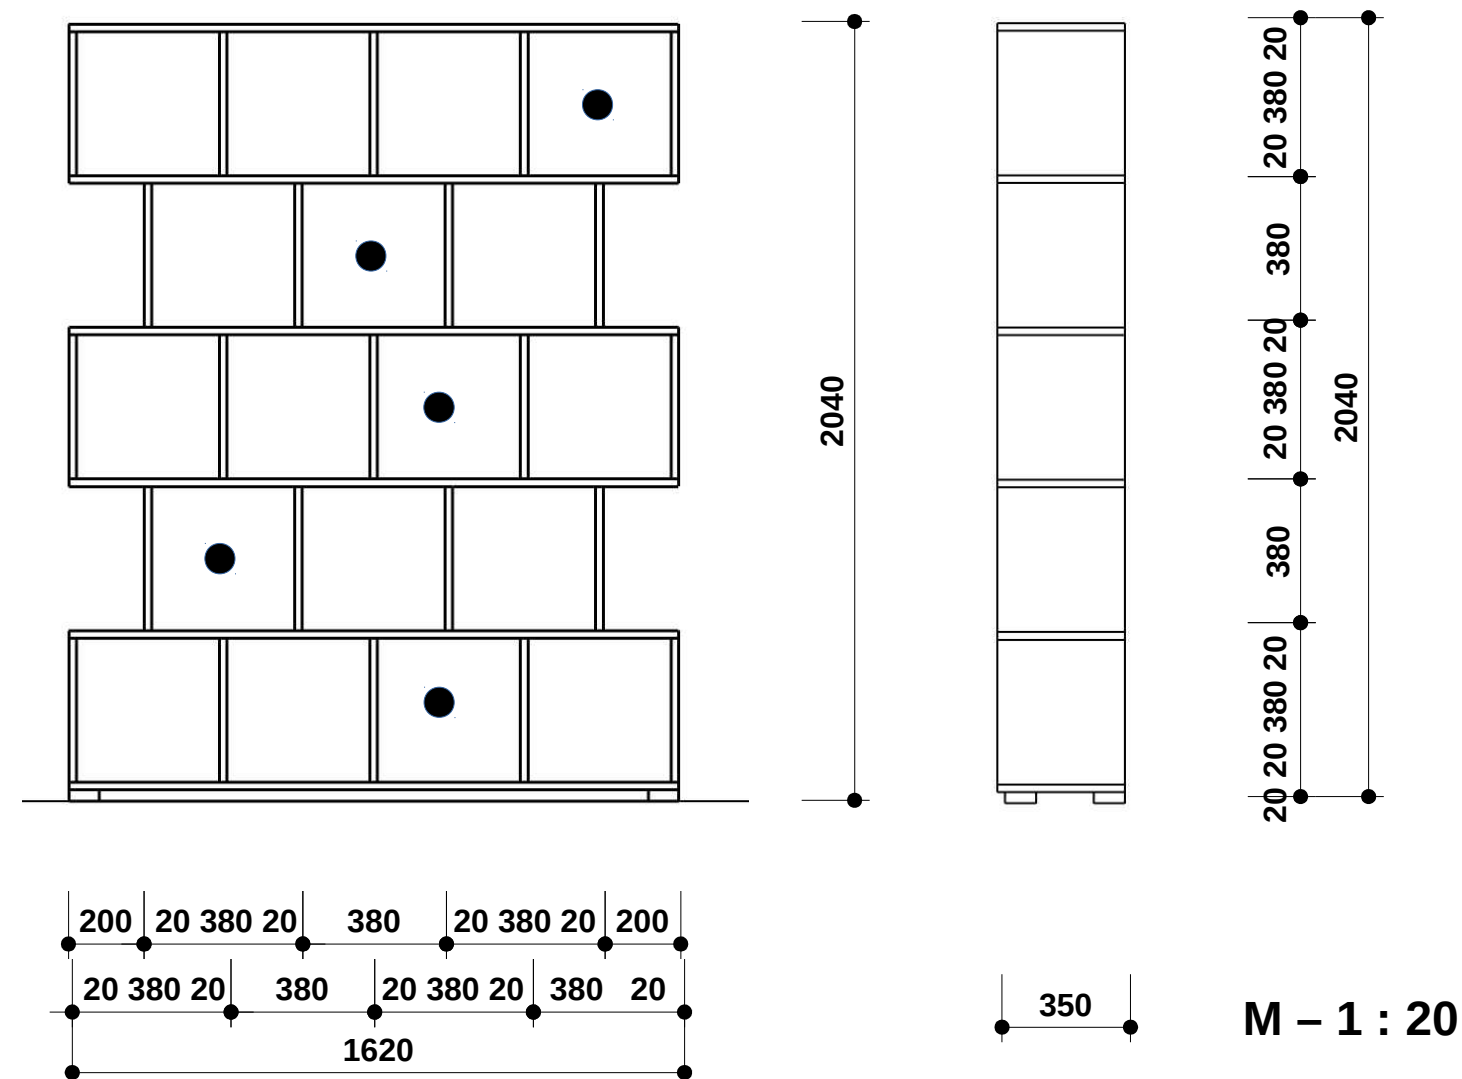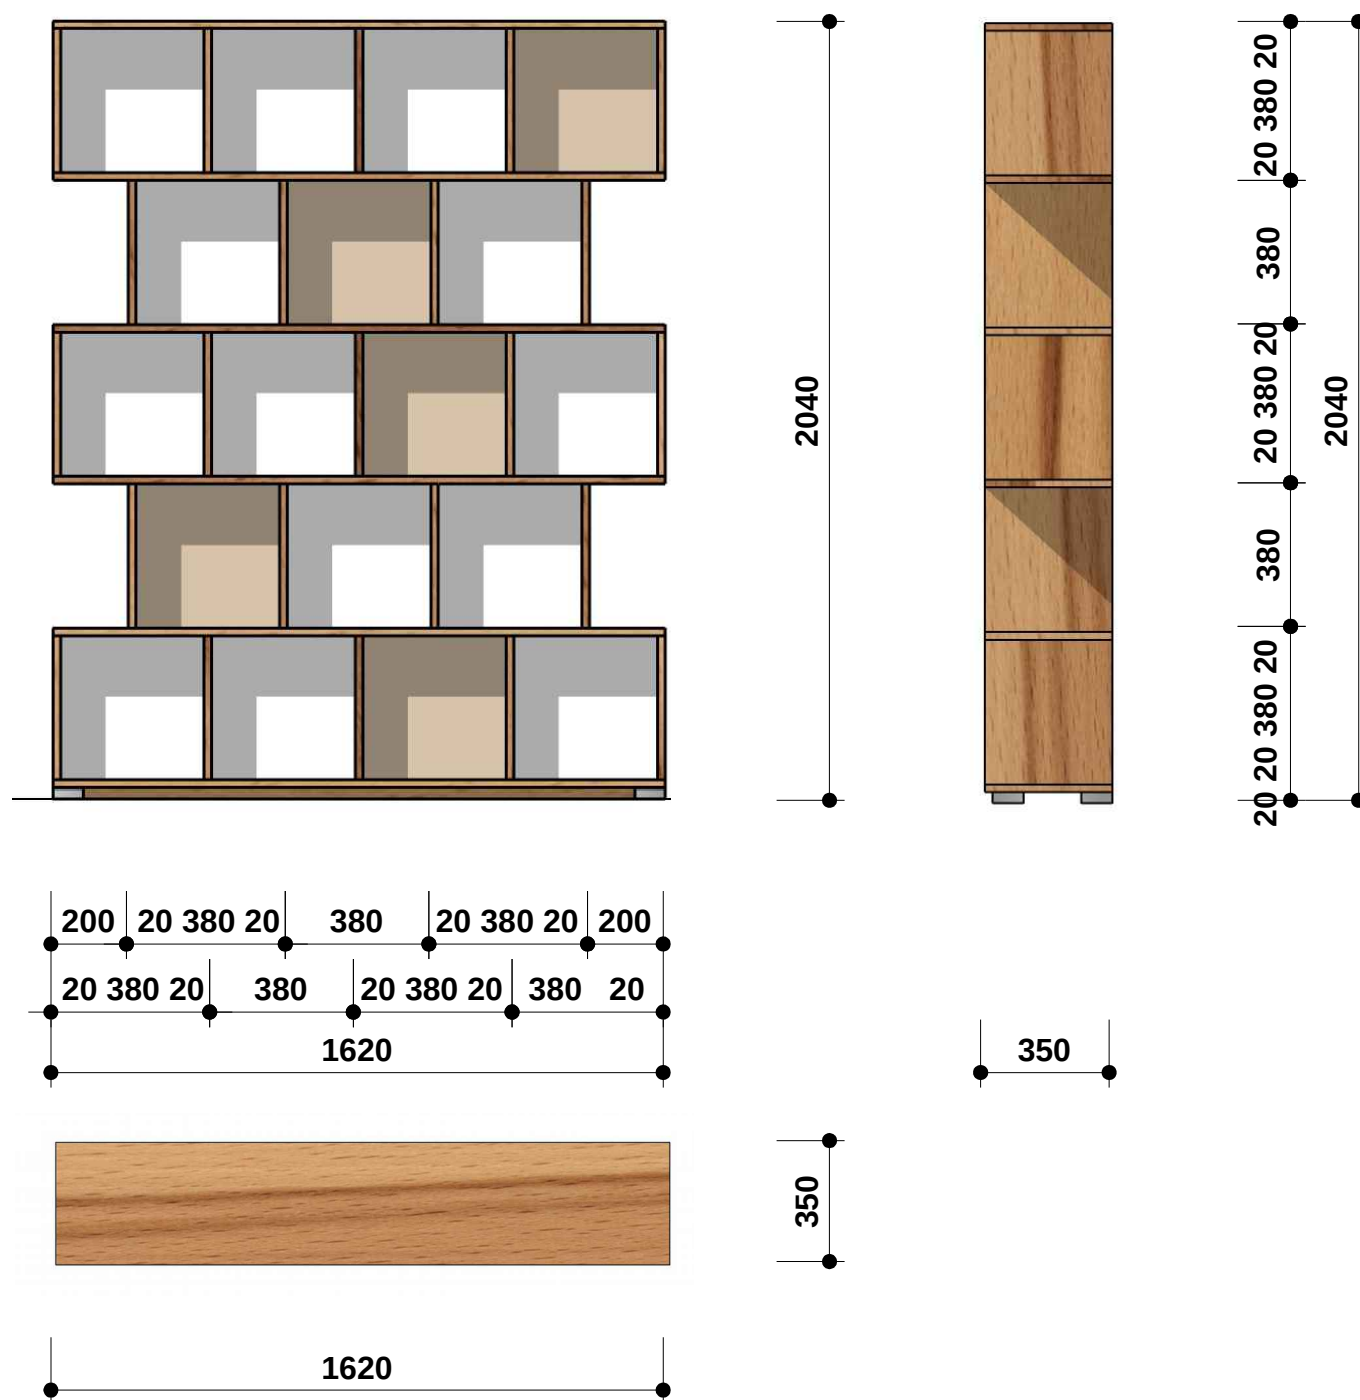

Knihovna je postavena na 4 ks nábytkových nožek 75 x 75 x 20 mm umístěných v rozích základny. Aby se ve středu konstrukce nepronášela je pod knihovnou, mezi nožkami řešen sokl s 2 x rektifikací, odsazený 80 mm od přední hrany.

Moduly knihovny o vnitřním rozměru 380 x 380 mm jsou řešeny bez zad a se zády – poz. ●. Záda vytvořená z estetického i konstrukčního důvodu (zavětrování konstrukce) jsou z barevného matového skla vsazeného do drážky nebo z konstrukční desky napevno vložené mezi stojiny a police a povrchově dokončené polepením matovým sklem.

Pro případné využití jednotlivých modulů knihovny i pro menší předměty jsou niky opatřeny otvory pro podpěry s protiskluznou úpravou určených pro vložení skleněných polic, které opticky neporuší rastr dřevěné konstrukce.







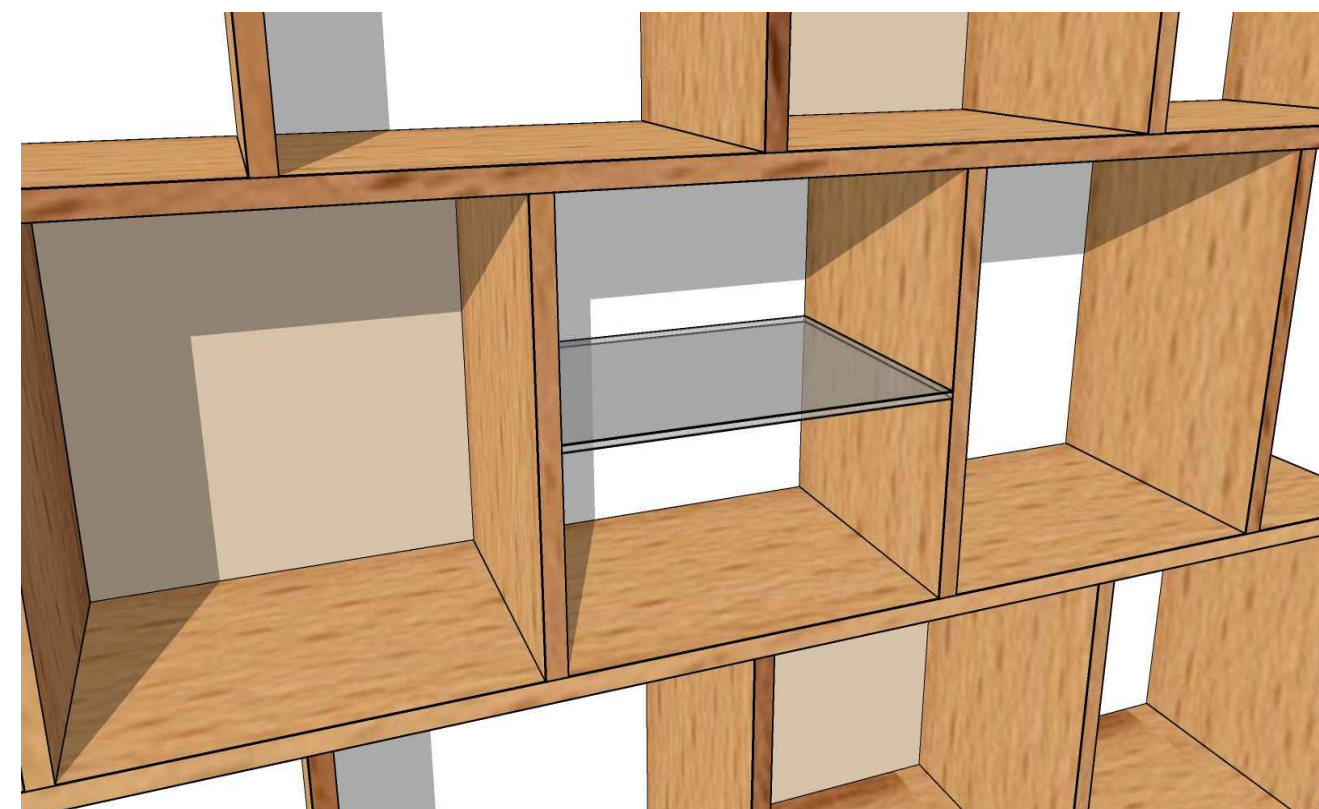


15. sestava s TV, výkres s rozměry

20 180 20 580 20 180 20 180 20

Dvířka závěsné skříňky a čela zásuvek a dvířek spodní skříňky jsou polepena barevným sklem s lesklým nebo matovým povrchem. Materiály a barvy jsou popsány v popisu prvků.


Dvířka a čela zásuvek mají nestejnou šířku a jsou bezúchytková, s kováním TIP ON.

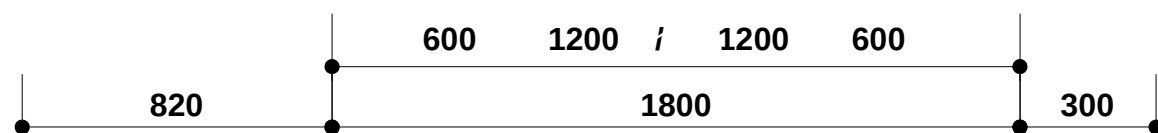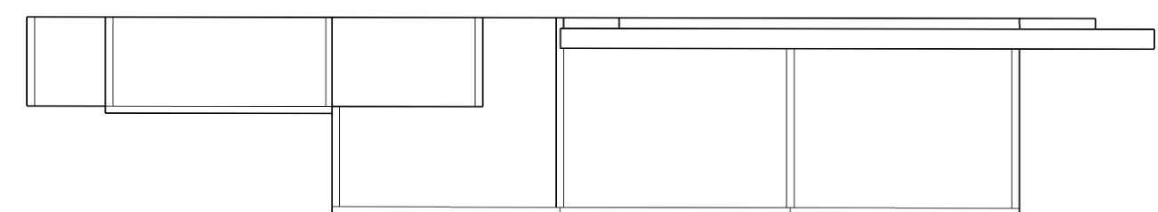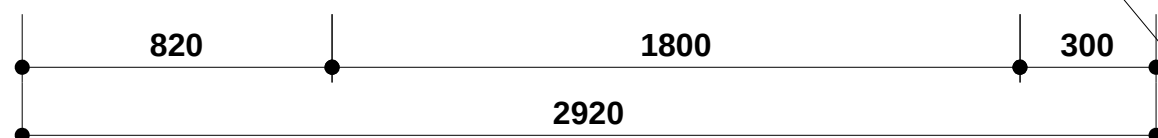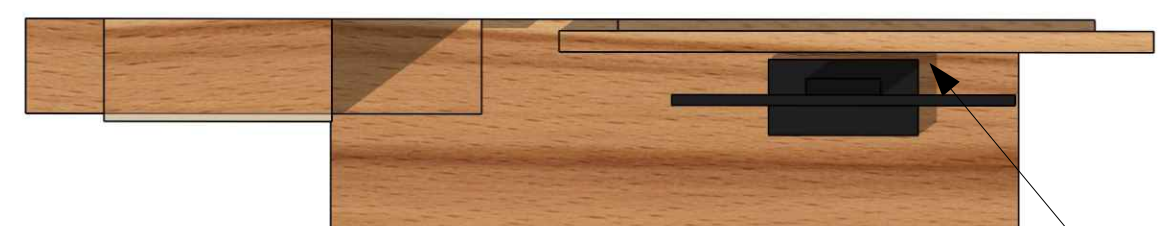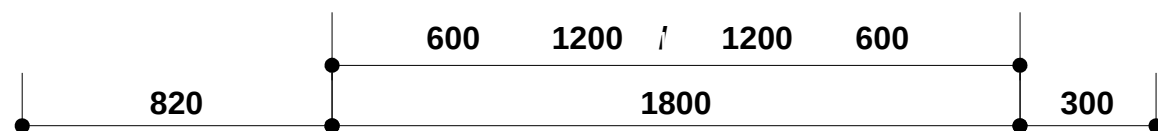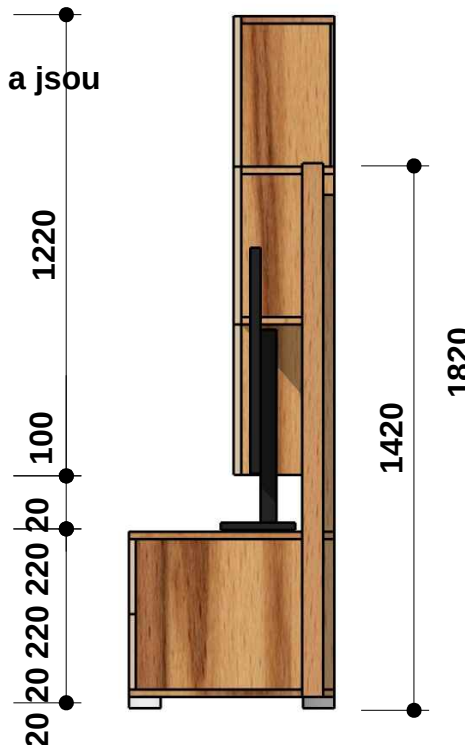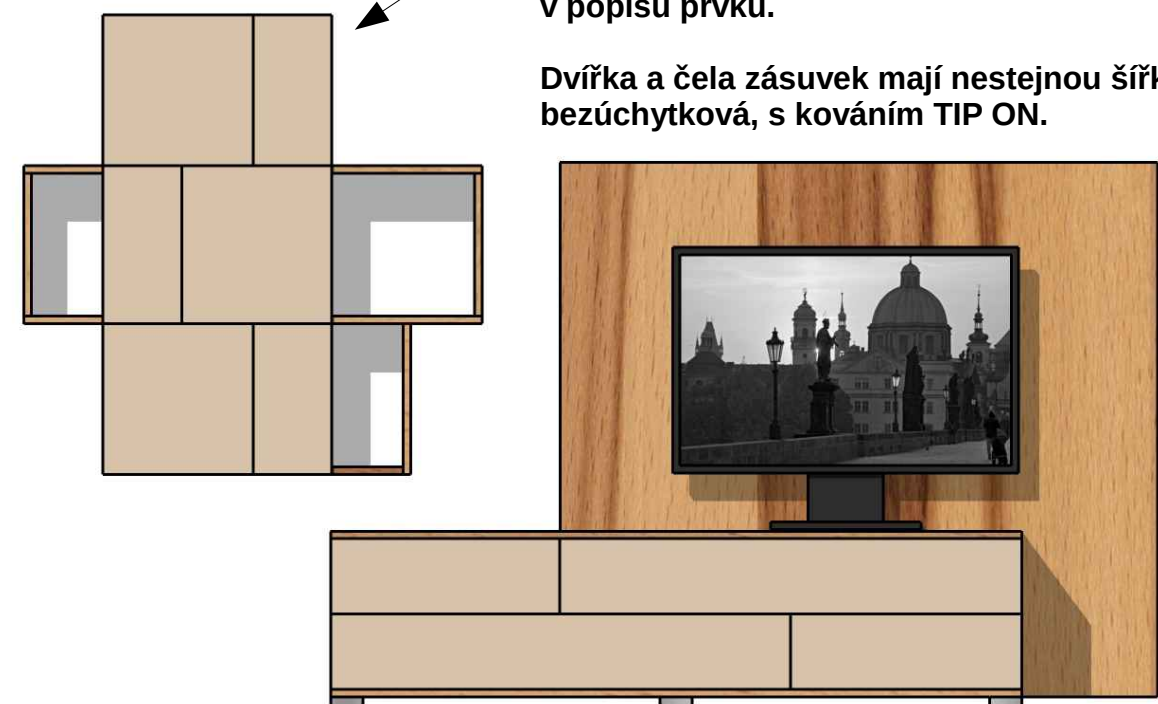



Průchod pro vedení kabeláže mezi TV, zařízením i AV techniky v horním prostoru skříňky a zásuvkám na zdi

20 180 20 580 20 180 20 180 20

Prostor za dvířky již nesleduje čtvercový rastr, ale vytváří lépe využitelné obdélníky. Záda všech třech uzavřených prostorů jsou polepena zrcadlem nebo barevným sklem se zrcadlovým efektem – Mirox Clear.

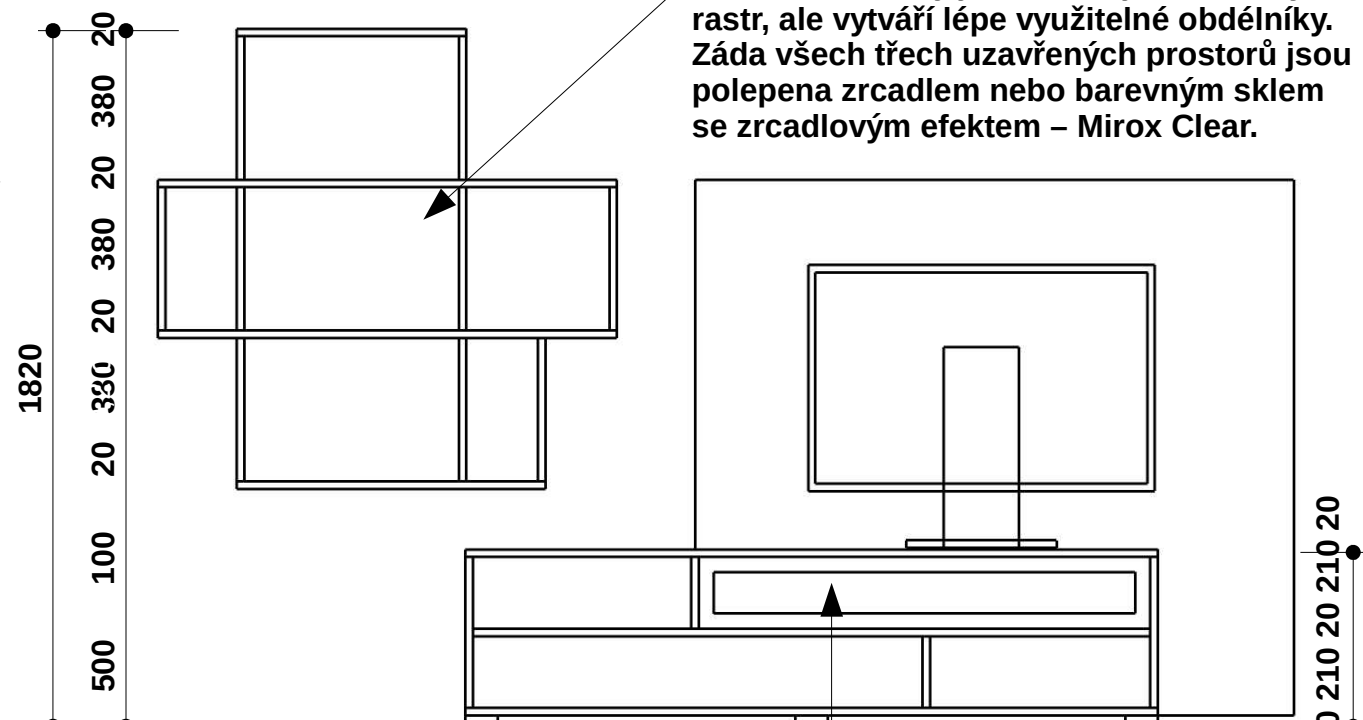


Prostor bez zad, přístup k el. zásuvkám na zdi

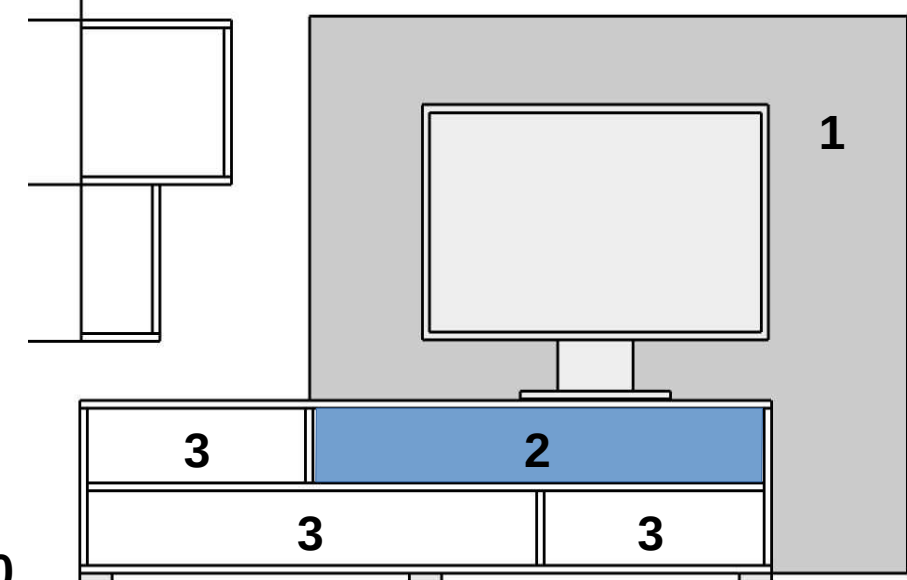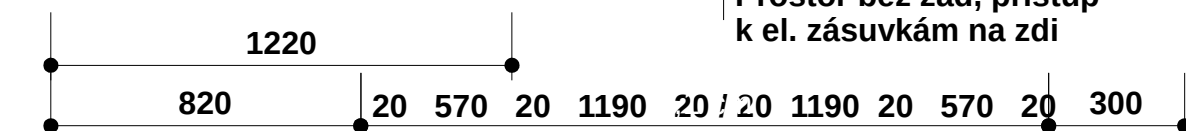

M – 1 : 20

1. Panel za TV, odsazen 40 mm ode zdi, ve tvaru obráceného „L“ dosedá spodní plochou na skříňku a doprava sestavu přesahuje o 300 mm.
2. Prostor pro AV techniku, bez zad, se sklopnými dvířky, sklopné kování (např. MARKANT 7.1. Hettich).
3. Zásuvkové moduly, plnovýsuvy.

16. Vitrína, výkres s rozměry

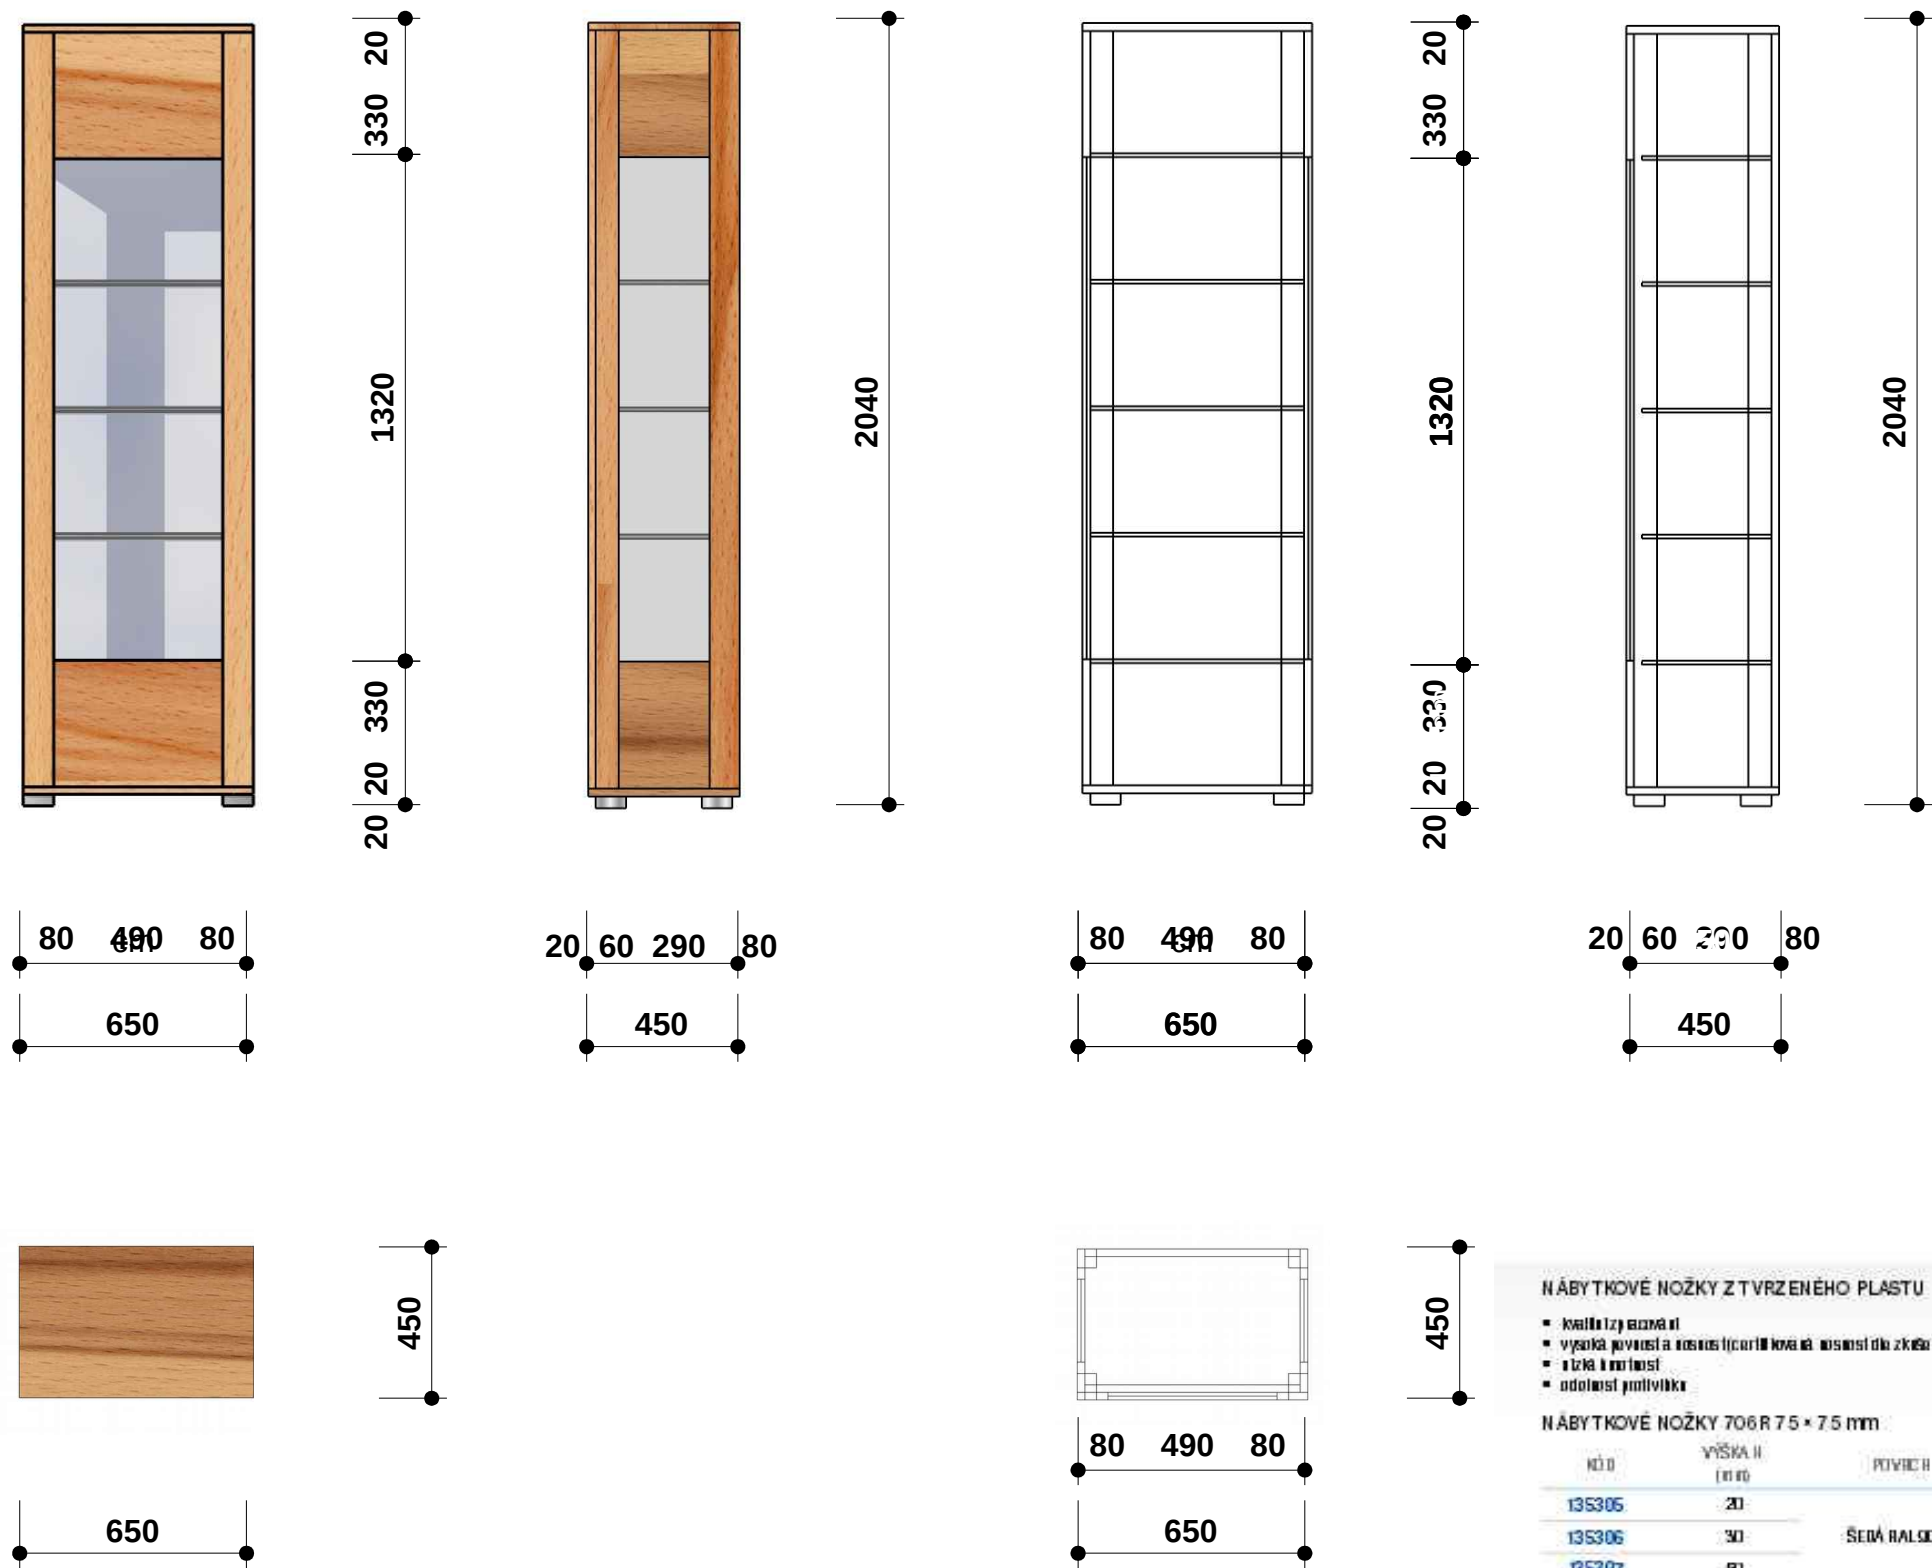

V bocích skříně a ve dveřích je v polodrážce osazeno a zalištováno čiré sklo.

Záda jsou polepena zrcadlem nebo barevným sklem se zrcadlovým efektem – Mirox Clear.

Tři police vitríny za prosklením jsou skleněné, dvě police, které uzavírají spodní a horní část za plnými plochami dvířek a bočnic, jsou dřevěné. Jejich pohledová plocha lícuje s výškou rozhraní dřevěných a skleněných výplní.

Dvířka jsou bezúchytková s kováním TIP ON.


nábytkové nožky z tvrzeného plastu

NÁBYTKOVÉ NOŽKY Z TVRZENÉHO PLASTU

- kvalitní zpracování
- vysoká povrchová odolnost (certifikovaná nosnost dle zkoušky CATAS)
- nízká hmotnost
- odolnost proti vlhku

NÁBYTKOVÉ NOŽKY 70x68x7,5 mm

KÓD	VÝŠKA H (mm)	PLOŠE P	MATERIÁL	NOSNOST DLE ZKOUŠEBY CATAS (kg)	REKTEFIKACE (mm)			
135305	20	SEŘA BALDOR	TVRZENÝ PLAST	600	+10			
135306	30							
135307	50							
135308	20	CHROM						
135309	30							
135310	50							

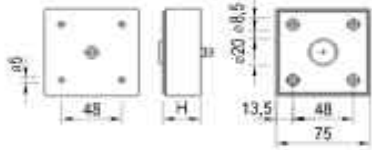

17. Barevné řešení

